



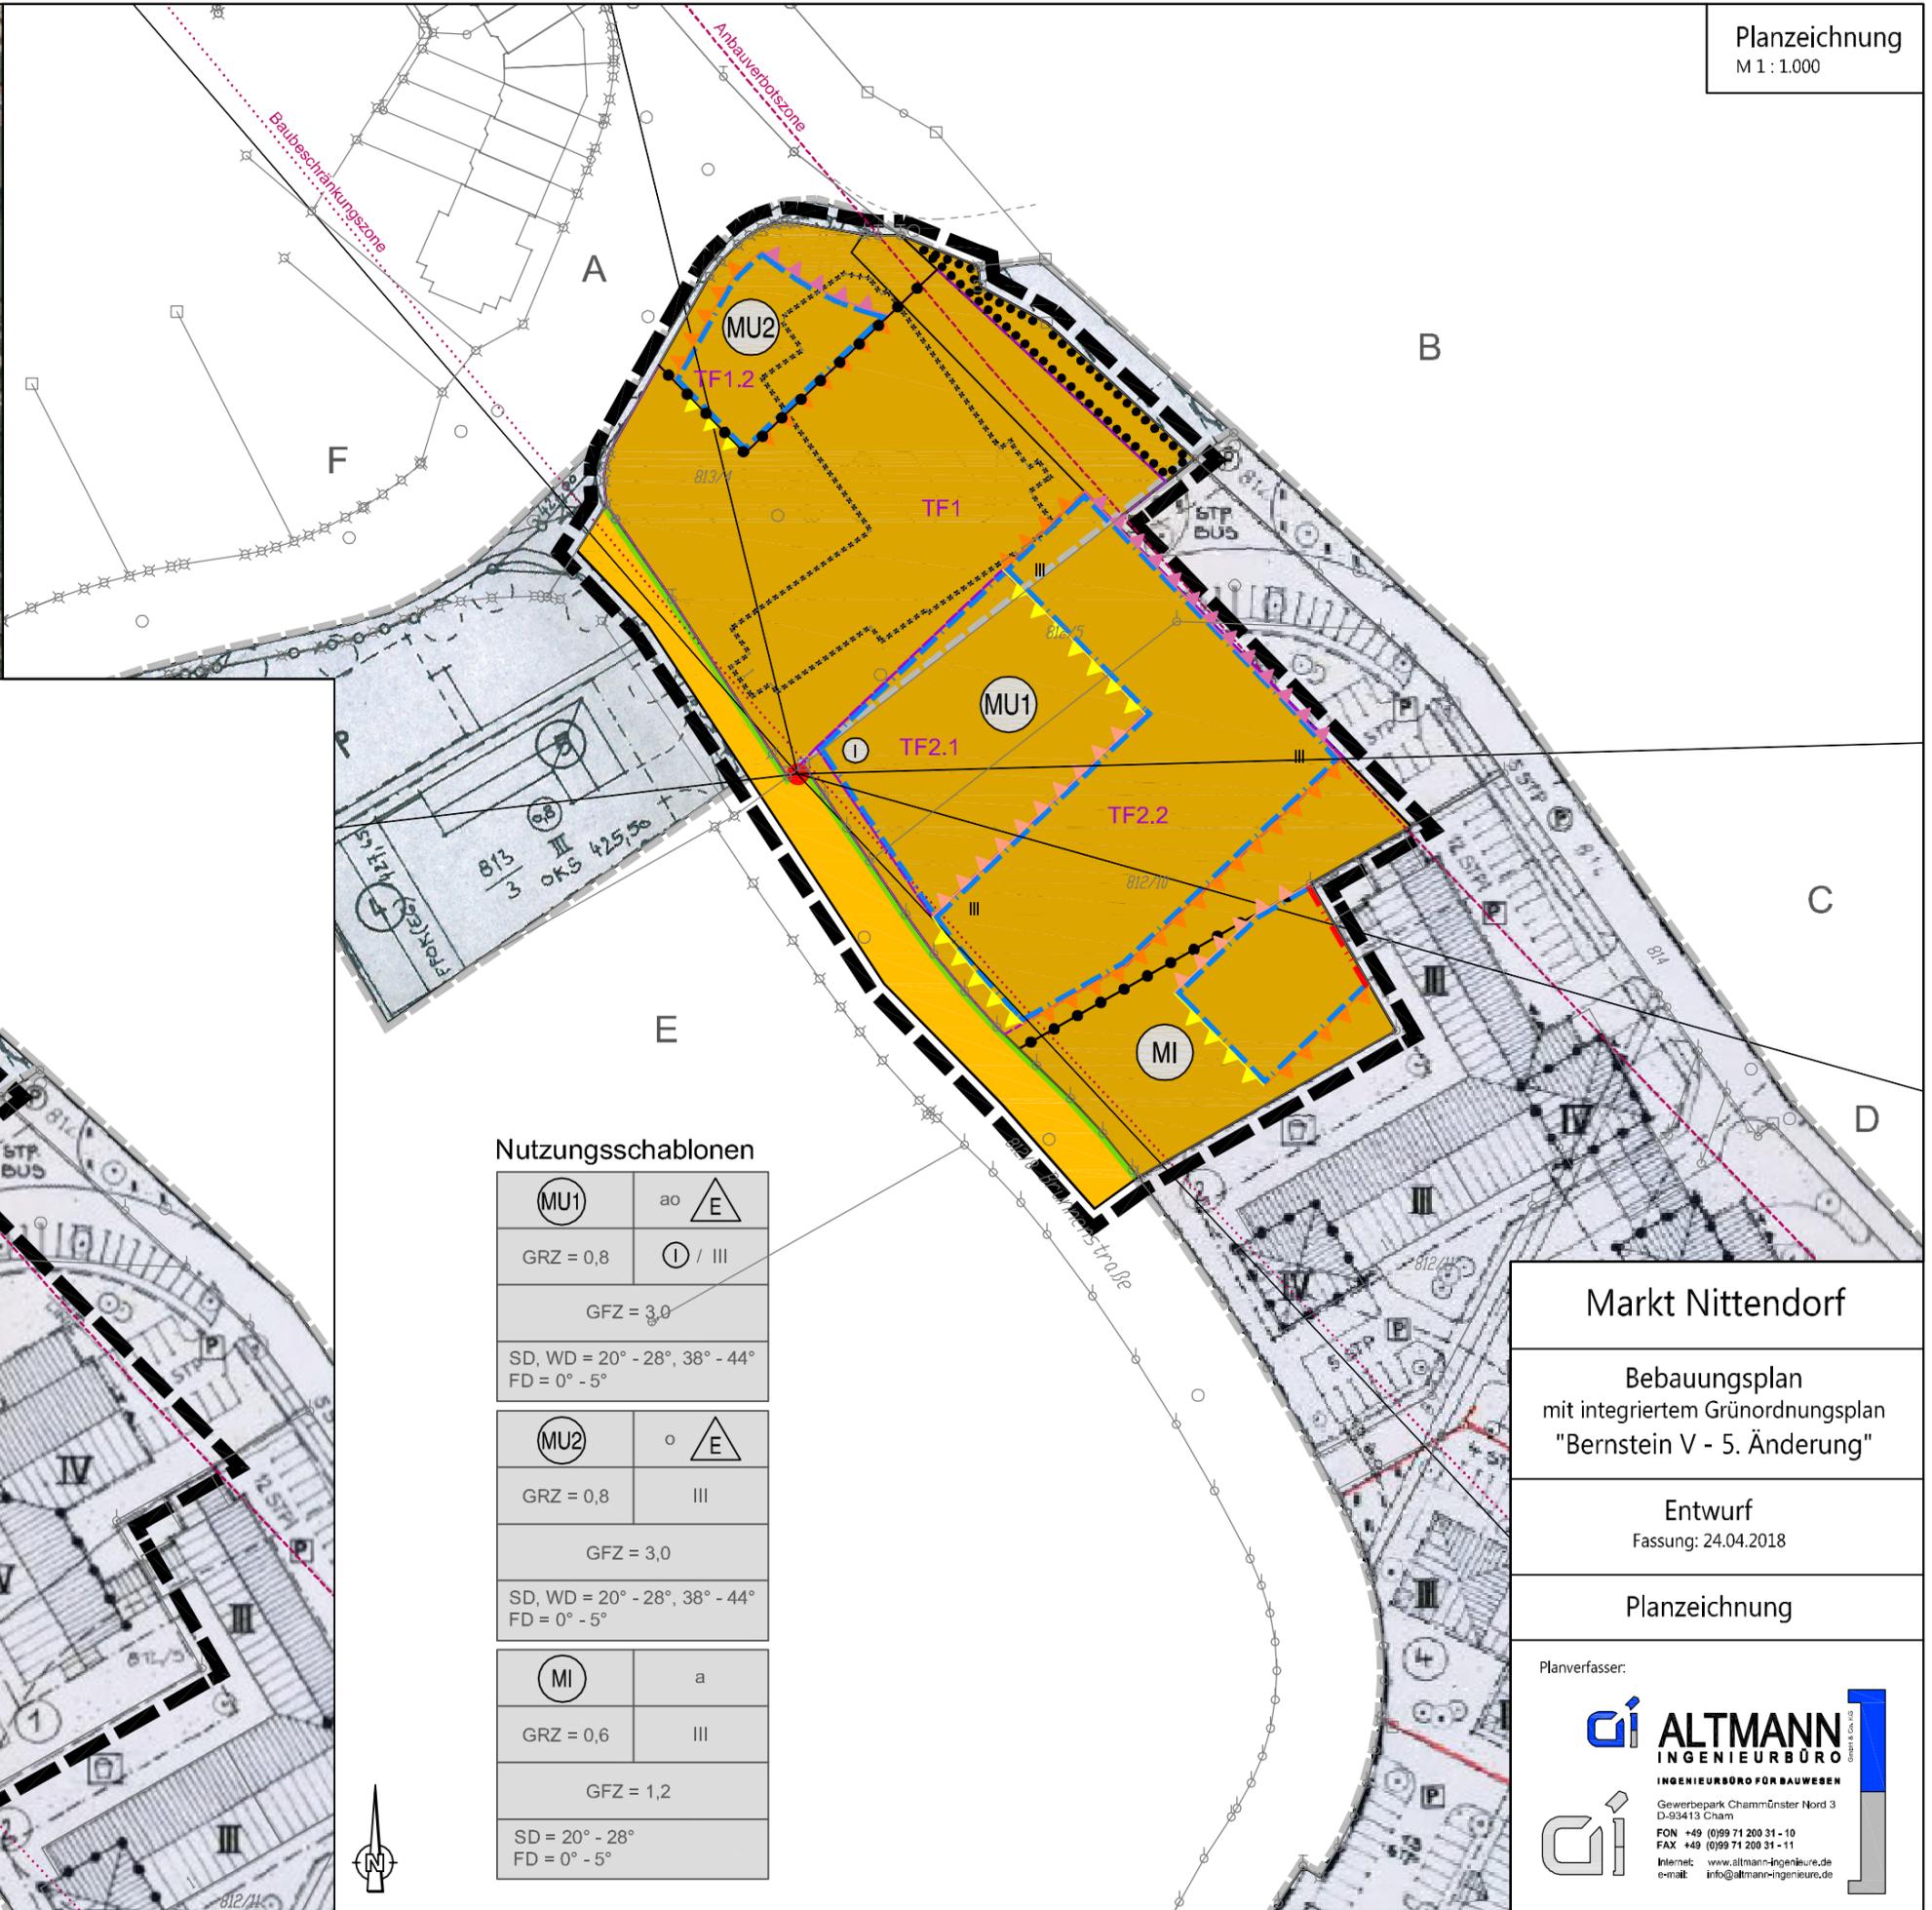

Änderungsbereich

NITTENDORF

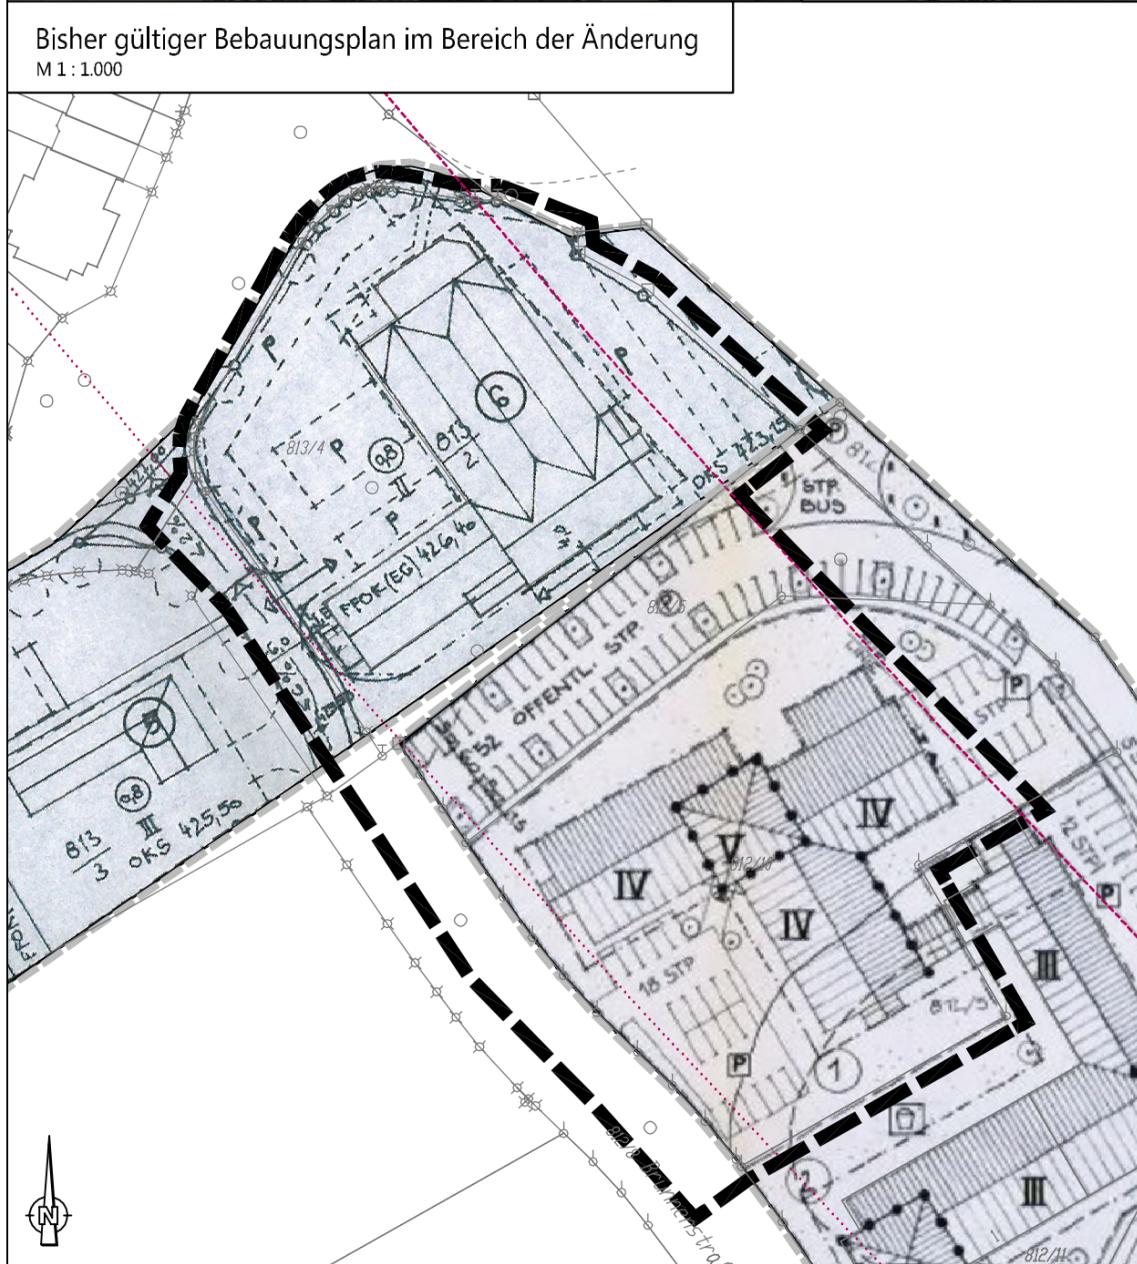

Nutzungsschablonen

<b>MU1</b>	ao <b>E</b>
GRZ = 0,8	I / III
GFZ = 3,0	
SD, WD = 20° - 28°, 38° - 44° FD = 0° - 5°	
<b>MU2</b>	o <b>E</b>
GRZ = 0,8	III
GFZ = 3,0	
SD, WD = 20° - 28°, 38° - 44° FD = 0° - 5°	
<b>MI</b>	a
GRZ = 0,6	III
GFZ = 1,2	
SD = 20° - 28° FD = 0° - 5°	

Markt Nittendorf

Bebauungsplan  
mit integriertem Grünordnungsplan  
"Bernstein V - 5. Änderung"

Entwurf  
Fassung: 24.04.2018

Planzeichnung

Planverfasser:

**ALTMANN**  
INGENIEURBÜRO  
INGENIEURBÜRO FÜR BAUWESEN

Gewerbepark Cham-Münster Nord 3  
D-93413 Cham

FON +49 (0)99 71 200 31 - 10  
FAX +49 (0)99 71 200 31 - 11  
Internet: www.altmann-ingenieure.de  
e-mail: info@altmann-ingenieure.de